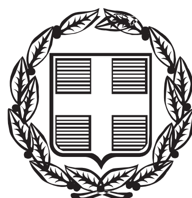


ΕΦΗΜΕΡΙΣ ΤΗΣ ΚΥΒΕΡΝΗΣΕΩΣ

ΤΗΣ ΕΛΛΗΝΙΚΗΣ ΔΗΜΟΚΡΑΤΙΑΣ

ΤΕΥΧΟΣ ΑΝΑΓΚΑΣΤΙΚΩΝ ΑΠΑΛΛΟΤΡΙΩΣΕΩΝ ΚΑΙ ΠΟΛΕΟΔΟΜΙΚΩΝ ΘΕΜΑΤΩΝ **Αρ. Φύλλου 195**

18 Ιουνίου 2014

ΠΕΡΙΕΧΟΜΕΝΑ

ΑΠΟΦΑΣΕΙΣ

ΑΠΟΦΑΣΕΙΣ

Αριθμ. 36220 Σχετ. αριθμ. 27958/14 (1)

Κίνηση της διαδικασίας σύνταξης της μελέτης «Σχέδιο Χωρικής και Οικιστικής Οργάνωσης Ανοιχτής Πόλης (ΣΧΟΟΑΠ) Δήμου Σερίφου».

Η ΓΕΝΙΚΗ ΓΡΑΜΜΑΤΕΑΣ
ΑΠΟΚΕΝΤΡΩΜΕΝΗΣ ΔΙΟΙΚΗΣΗΣ ΑΙΓΑΙΟΥ

Έχοντας υπόψη:

1. Το Ν. 1337/83 (ΦΕΚ 33/Α΄/14.03.83) «Επέκταση των Πολεοδομικών Σχεδίων, οικιστική Ανάπτυξη και σχετικές ρυθμίσεις» και ιδιαίτερα τα άρθρα 2,3,4 και 5 ως ισχύουν.

2. Τις οικείες διατάξεις του Ν. 2508/1997 (ΦΕΚ 124 Α΄/13.6.1997) «Βιώσιμη οικιστική ανάπτυξη των πόλεων και οικισμών της χώρας και άλλων διατάξεων», όπως ισχύει.

3. Τις οικείες διατάξεις του Ν. 2503/1997 (ΦΕΚ 107 Α΄/30.5.1997) «Διοίκηση, Οργάνωση, Στελέχωση της Περιφέρειας, ρύθμιση θεμάτων για την Τοπική Αυτοδιοίκηση και άλλων διατάξεων», ως ισχύουν.

4. Τις οικείες διατάξεις του Ν. 2690/1999 (ΦΕΚ 45 Α΄/9.3.1999) «Κύρωση του κώδικα διοικητικής διαδικασίας», ως ισχύουν.

5. Τις διατάξεις του Ν. 3852/2010 (ΦΕΚ 87Α΄/7-6-2010) «Νέα Αρχιτεκτονική της Αυτοδιοίκησης και της Αποκεντρωμένης Διοίκησης - Πρόγραμμα Καλλικράτης».

6. Τις διατάξεις του Π.Δ/τος 143/2010 (ΦΕΚ 236Α΄) «Οργανισμός της Αποκεντρωμένης Διοίκησης Αιγαίου».

7. Το αριθμ. οικ. 42228/8938/17-9-2012 έγγραφό μας προς Δ/νση Τεχνικών Έργων Κυκλάδων Περιφέρειας Νοτίου Αιγαίου και Δήμο Σερίφου.

8. Το αριθμ. 1235/28-4-2014 έγγραφο του Δήμου Σερίφου με το οποίο ζητήθηκε η κίνηση διαδικασίας σύνταξης του ΣΧΟΟΑΠ Δήμου Σερίφου και με το οποίο διαβιβάστηκαν , η αριθμ. 203/2012 απόφαση του Δημοτικού Συμβουλίου Δήμου Σερίφου (Λήψη απόφασης για την κίνηση διαδικασίας σύνταξης μελέτης ΣΧΟΟΑΠ), και δύο χάρτες και στο οποίο αναφέρεται ότι στον Προϋπολογισμό του 2014 είναι εγγεγραμμένο το ποσό των 33.609,72 ευρώ για την πληρωμή της Μελέτης ΣΧΟΟΑΠ Δήμου Σερίφου.

9. Την αριθμ. 5908/19-11 -2009 βεβαίωση του Δήμου Σερίφου με την οποία η Δήμαρχος Σερίφου βεβαιώνει ότι : «Η "Μελέτη Σ.Χ.Ο.Ο.Α.Π Δήμου Σερίφου" (ποσό σύμβασης 157.692,85) θα χρηματοδοτηθεί από το Πρόγραμμα ΘΗΣΕΑΣ με το ποσό των 130.000 ευρώ και το ποσό των 27.692,85 ευρώ θα καταβληθεί από ιδίους πόρους».

10. Η αριθμ. 203/2012 απόφαση Δημοτικού Συμβουλίου Δήμου Σερίφου με θέμα: «Λήψη απόφασης για την κίνηση διαδικασίας σύνταξης μελέτης ΣΧΟΟΑΠ» με την οποία αποφασίζει κατά πλειοψηφία για την κίνηση διαδικασίας σύνταξης της μελέτης.

11. Η αριθμ. 19/2014 απόφαση Δημοτικού Συμβουλίου Δήμου Σερίφου για τον Προϋπολογισμό και το ολοκληρωμένο Πλαίσιο Δράσης οικονομικού έτους 2014.

12. Η αριθμ. 16654/3289/20-03-2014 απόφαση Γενικής Γραμματέα Αποκεντρωμένης Διοίκησης Αιγαίου με θέμα: «Επικύρωση Προϋπολογισμού Οικονομικού Έτους 2014 Δήμου Σερίφου».

13. Το γεγονός ότι με την απόφαση αυτή προκαλείται δαπάνη σε βάρος του προϋπολογισμού του Δήμου Σερίφου αναγραφόμενη στον κωδικό Κ.Α. 30. 7421.002 του προϋπολογισμού των δαπανών της «Μελέτης σχεδίου χωρικής οικιστικής οργάνωσης Ανοιχτής Πόλης νήσου Σερίφου» (διαμέσου ΘΗΣΕΑ)

14. Την αριθμ. οικ. 45076/5738/2-10-2012 (ΦΕΚ 3181/Β΄/29-11-2012) απόφαση της Γενικής Γραμματέας Αποκεντρωμένης Διοίκηση Αιγαίου για παροχή εξουσιοδότησης υπογραφής πράξεων και εγγράφων «Με εντολή Γενικού Γραμματέα» στον Προϊστάμενο της Γενικής Διεύθυνσης Χωροταξικής και Περιβαλλοντικής Πολιτικής της Αποκεντρωμένης Διοίκησης Αιγαίου και στους Προϊσταμένους των οργανικών μονάδων αυτής.

15. Το γεγονός ότι η παραπάνω αρμοδιότητα δεν αναφέρεται ως παρεχόμενη δια εξουσιοδότησης από το Γενικό Γραμματέα της Α.Δ.Α. στην παραπάνω 14 σχετική, και σύμφωνα με το άρθρο 2, τελευταία παράγραφος

αυτού, οι αρμοδιότητες των Διοικητικών μονάδων που δεν αναφέρονται στην πιο πάνω απόφαση, παραμένουν στον Γενικό Γραμματέα της Αποκεντρωμένης Διοίκησης Αιγαίου, επομένως η αρμοδιότητα υπογραφής της παρούσας ανήκει στο Γενικό Γραμματέα Α.Δ.Α. κατά το άρθρο 3 παρ. 1 του 1 σχετ. σε συνδυασμό με το τελευταίο εδάφιο της παρ. 10 του άρθρου 4 του Ν. 2508/1997 (ΦΕΚ 124Α΄) ως ισχύει και κατά τις διατάξεις του Ν. 3852/2010 (ΦΕΚ 87Α΄/2010, άρθρο 280, παρ. 1 κ.λπ.).

16. Τις διατάξεις του άρθρου 56 κεφαλ. Γ΄ του Ν. 4257/2014 (ΦΕΚ 93 Α/14-04-2014), αποφασίζουμε:

1. Την κίνηση της διαδικασίας σύνταξης της μελέτης « Σχέδιο Χωρικής και Οικιστικής Οργάνωσης Ανοιχτής Πόλης (ΣΧΟΟΑΠ) Δήμου Σερίφου», τα όρια του οποίου φαίνονται στο συνημμένο χάρτη κλίμακας 1:50.000 που αποτελεί αναπόσπαστο μέρος της παρούσας απόφασης και περιλαμβάνει όλη την έκταση του Δήμου σύμφωνα με το Ν. 3852/2010 και Ν. 2539/1997, με την προϋπόθεση να εναρμονίζεται με:

- Τις κατευθύνσεις Χωροταξικής Πολιτικής του Γενικού Πλαισίου Χωροταξικού Σχεδιασμού και Αειφόρου Ανάπτυξης (αριθμ. 6876/4871/ΦΕΚ/Α΄/128/03.07.2008 κοινή υπουργική απόφαση), ως ισχύει.
- Του Περιφερειακού Πλαισίου Χωροταξικού Σχεδιασμού και Αειφόρου Ανάπτυξης Περιφέρειας Νοτίου Αιγαίου (απόφαση Υπουργού ΠΕ.ΧΩ.Δ.Ε. αριθ. 25290/03 ΦΕΚ Β΄ 1487/10-10-2003).
- Του Ειδικού Πλαισίου Χωροταξικού Σχεδιασμού και Αειφόρου Ανάπτυξης για τον Τουρισμό (απόφαση αριθμ 24208/2009 - ΦΕΚ 1138Β΄/11-6-2009) σε συνδυασμό με το Ν. 4002/2011 (ΦΕΚ 180Α΄/22-8-2011).
- Του Ειδικού Πλαισίου Χωροταξικού Σχεδιασμού και Αειφόρου Ανάπτυξης για τις Ανανεώσιμες Πηγές Ενέργειας (ΑΠΕ) (αριθμ. 49828/2008 - ΦΕΚ 2464 Β΄/3-12-2008).
- Του Ειδικού Πλαισίου Χωροταξικού Σχεδιασμού και Αειφόρου Ανάπτυξης για τη Βιομηχανία (αριθμ. 11508 - ΦΕΚ 151/ΑΑΠ/13-04-2009).
- Των λοιπών εγκεκριμένων Ειδικών Πλαισίων Χωροταξικού Σχεδιασμού και Αειφόρου Ανάπτυξης, ως ισχύουν.
- Της λοιπής σχετικής νομοθεσίας (Ν. 1337/1983, Ν. 2508/1997, Ν. 2545/1997, Ν. 3937/2011 και Ν. 1650/1986, Ν. 3010/2002, Ν. 4014/2011, Ν. 4030/2011, Ν. 4067/2012, Ν. 4071/2012 , Ν. 4072/2012 κ.λπ.).
- Των σχετικών εγκεκριμένων προδιαγραφών και οδηγιών σύνταξης μελετών ΣΧΟΟΑΠ (αποφ. 37691/2007 - ΦΕΚ 1902Β΄/14-09-2007 , αποφ. 9572/1845/2000 - ΦΕΚ 209/Δ΄/7-4-2000 , αριθμ. 48859/13-11-2008 έγγραφο Δνσης Πολ/κού Σχεδιασμού ΥΠΕΧΩΔΕ κ.λπ.).


2. Η ισχύς της παρούσας απόφασης αρχίζει από την δημοσίευση της στην Εφημερίδα της Κυβερνήσεως.

3. Η παρούσα απόφαση συνοδεύεται από χάρτη της υπό μελέτης ΣΧΟΟΑΠ περιοχής δηλαδή χάρτη Δήμου Σερίφου υπογραφόμενο προς τούτο από τον αναπληρωτή Γενικό Διευθυντή Χωροταξικής και Περιβαλλοντικής Πολιτικής Αποκεντρωμένης Διοίκησης Αιγαίου κατά το προτελευταίο εδάφιο παραγράφου Β του άρθρου 2 της 14 σχετικής του προοιμίου παρούσας.

Η απόφαση αυτή με το συνημμένο χάρτη να δημοσιευθούν στην Εφημερίδα της Κυβερνήσεως.

Ερμούπολη, 2 Ιουνίου 2014

Η Γενική Γραμματέας
Αποκεντρωμένης Διοίκησης κ.α.α.
Ο Γενικός Διευθυντής
Δασών και Αγροτικών Υποθέσεων
ΝΙΚΟΛΑΟΣ ΘΕΟΔΩΡΙΔΗΣ

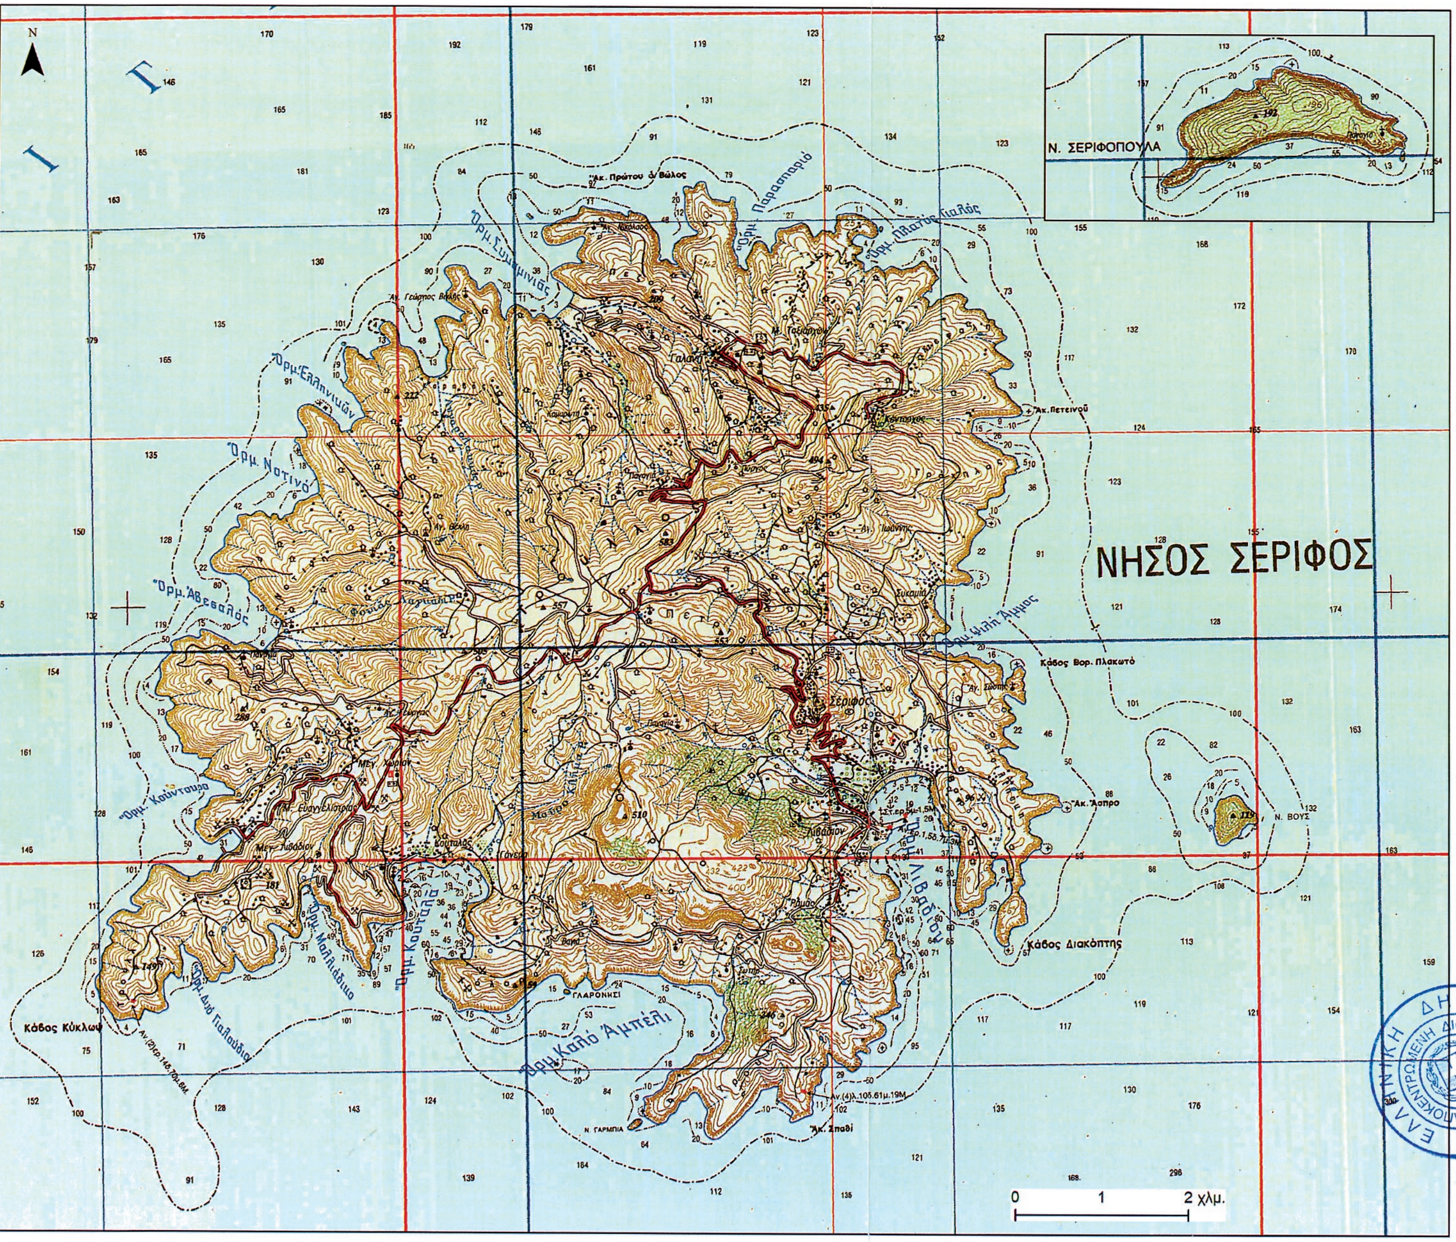
" ΣΧΕΔΙΟ ΧΩΡΙΚΗΣ ΚΑΙ
ΟΙΚΙΣΤΙΚΗΣ ΟΡΓΑΝΩΣΗΣ
ΑΝΟΙΚΤΗΣ ΠΟΛΗΣ
(ΣΧΟΟΑΠ) ΔΗΜΟΥ ΣΕΡΙΦΟΥ"
Π.Ε. ΜΗΛΟΥ
ΕΘΝΙΚΟ ΤΥΠΟΓΡΑΦΕΙΟ
Για τεχνικούς λόγους στο σχεδιάγραμμα,
έγινε σμίκρυνση, κατά ποσοστό 58%
ΘΕΩΡΗΣΗ
ΤΟ ΠΑΡΟΝ
ΣΥΝΟΔΕΥΕΙ ΤΗΝ ΜΕ ΑΡΙΘ. ΠΡΩΤ.
Δ.Π. 36220/ 2-6-2014
ΑΠΟΦΑΣΗ ΤΗΣ Δ/ΝΣΗΣ
ΠΕ ΧΩΣ ΝΟΤΙΟΥ ΑΙΓΑΙΟΥ
ο ΑΝΑΠΛΗΡΩΤΗΣ
ΓΕΝΙΚΟΣ ΔΙΕΥΘΥΝΤΗΣ
ΧΩ.ΠΕ.ΠΟ
ΕΛΛΗΝΙΚΗ ΔΗΜΟΚΡΑΤΙΑ
ΑΠΟΚΕΝΤΡΩΜΕΝΗ ΔΙΟΙΚΗΣΗ ΑΙΓΑΙΟΥ
ΠΟΛΥΚΑΡΠΟΣ ΠΟΛΥΧΡΟΝΑΚΗΣ
ΑΡΧΙΤ. ΜΗΧΑΝΙΚΟΣ Π.Ε.
ΧΑΡΤΟΓΡΑΦΙΚΟ ΥΠΟΒΑΘΡΟ
ΓΕΩΓΡΑΦΙΚΗΣ ΥΠΗΡΕΣΙΑΣ ΣΤΡΑΤΟΥ
ΚΛΙΜΑΚΑ: 1: 50.000
ΝΗΣΟΣ ΣΕΡΙΦΟΣ
Ν. ΣΕΡΙΦΟΠΟΥΛΑ
Ν. ΒΟΥΣ
N
Ακ. Πρώτου ό Βόλος
Όρμ. Παρασπαριό
Όρμ. Πλατύς Γιαλός
Όρμ. Συκαμινιάς
Ακ. Πετεινού
Όρμ. Ελληνικών
Όρμ. Νοτινό
Όρμ. Άβεσσαλός
Όρμ. Ψιλή Άμμος
Κάβος Βορ. Πλακωτό
Ακ. Άσπρο
Όρμ. Λιβαδίου
Κάβος Διακόπτης
Όρμ. Κουταλά
Όρμ. Μαλλιάδικο
Όρμ. Καλό Άμπελι
Κάβος Κύκλωψ
Ακ. Σπαθί
Ν. ΓΑΡΜΠΙΑ
Σέριφος
Λιβάδιον
0 1 2 χλμ.

Αριθμ. 1118/12 (2)

Κύρωση του δικτύου κοινοχρήστων χώρων σύμφωνα με το αρθ. 35 του Ν. 3937/2011, σε τμήμα του οικισμού Μελισσίου, στη θέση "Παπαδέϊκα - Γκοζιά" του Δήμου Ξυλοκάστρου - Ευρωστίνης, Ν. Κορινθίας.

Ο ΓΕΝΙΚΟΣ ΓΡΑΜΜΑΤΕΑΣ
ΑΠΟΚΕΝΤΡΩΜΕΝΗΣ ΔΙΟΙΚΗΣΗΣ
ΠΕΛΟΠΟΝΝΗΣΟΥ - ΔΥΤΙΚΗΣ ΕΛΛΑΔΑΣ ΚΑΙ ΙΟΝΙΟΥ

Έχοντας υπόψη:

1. Τις διατάξεις του Ν.Δ. 17-7-1923 «Περί σχεδίων πόλεων κ.λπ.» (ΦΕΚ 228/Α΄/1923).
2. Τις διατάξεις του Ν. 3852/2010 «Νέα Αρχιτεκτονική της Αυτοδιοίκησης και της Αποκεντρωμένης Διοίκησης - Πρόγραμμα Καλλικράτης» (ΦΕΚ 87/Α΄/2010).
3. Τις διατάξεις του Π.Δ. 139/2010 «Οργανισμός της Αποκεντρωμένης Διοίκησης Πελοποννήσου -Δυτικής Ελλάδας και Ιουνίου» (ΦΕΚ 232Α΄/27.12.2010),
4. Τις διατάξεις του άρθρου 42 παρ. 5, εδάφιο β του Ν. 1337/1983 «Επέκταση των πολεοδομικών σχεδίων Οικιστική Ανάπτυξη και σχετικές ρυθμίσεις» (ΦΕΚ 33/Α΄/ 1983).
5. Τις διατάξεις του άρθρου 6 του Π.Δ./24-4-1985 «Τρόπος καθορισμού ορίων οικισμών της χώρας κ.λπ.» (ΦΕΚ 181/Δ΄/1985).
6. Τις διατάξεις του αρθ. 35 του Ν. 3937/2011 «Διατήρηση της βιοποικιλότητας και άλλες διατάξεις» (ΦΕΚ 60Α΄/31-3-2011).
7. Την αριθμ. 1828/2008 απόφαση του ΣτΕ.
8. Την αριθμ. 39608/14-9-2011 (ΦΕΚ 2200/Β΄/30-9-2011), απόφαση του ΥΠΕΚΑ.
9. Την αριθμ. 31168/12/21-6-2012 εγκύκλιο ΥΠΕΚΑ.
10. Την αριθμ. οικ. 2047/1-12-1993 «Καθορισμός ορίων, όρων και περιορισμών δόμησης στον οικισμό Μελισσίου του Ν. Κορινθίας» (ΦΕΚ 1273/Δ΄/6-10-1993) απόφαση του Νομάρχη Κορινθίας.
11. Την αριθμ. οικ. 1887/22-7-2009 «Περί Άρσης ασυμφωνίας και διόρθωσης χάρτη του Οικισμού Μελισσίου» (ΦΕΚ 374/ΑΑΠ/6-8-2009) απόφαση του Νομάρχη Κορινθίας.
12. Την αριθμ. 31546/7-10-1970 «Περί εγκρίσεως ρυμοτομικού σχεδίου οικισμού του οικοδομικού Συν/σμου Υπαλλήλων Δ.Ε.Η. Νόμου 751/1836 Συν.Π.Ε. εις θέση Βλασέϊκα κοινότητας Μελισσίου Ν. Κορινθίας» (ΦΕΚ 246/Δ΄/22-10-1970) απόφαση του Νομάρχη Κορινθίας.
13. Το αριθμ. 274/2224/24-6-2012 έγγραφο της Υπηρεσίας Δόμησης του Δήμου Ξυλοκάστρου - Ευρωστίνης Ν. Κορινθίας.
14. Το αριθμ. 336/2791/20-2-2012 έγγραφο του Πολεοδομικού Γραφείου Ξυλοκάστρου , με τη θετική εισήγηση της Υπηρεσίας για την αναγνώριση των περιγραφομένων οδών στη θέση «Παπαδέϊκα - Γκοζιά» εντός των ορίων οικισμού Μελισσίου.
15. Το γεγονός ότι οι περιγραφόμενοι οδοί είναι διανοιγμένοι και συνδέονται με το υφιστάμενο δίκτυο του οικισμού,
16. Την από 10/2/2012 αίτηση του Αρμυρά Παναγιώτη, προς το Πολεοδομικό Γραφείο Ξυλοκάστρου, για την κύρωση δικτύου κοινοχρήστων χώρων στον οικισμό Μελισσίου.
17. Την αριθμ. 59/2012 απόφαση Δημοτικού Συμβουλίου του Δήμου Ξυλοκάστρου - Ευρωστίνης Ν. Κορινθίας με θέμα την «Αναγνώριση οδών ως Δημοτικών στην Τοπική Κοινότητα Μελισσίου».
18. Τα φύλλα των εφημερίδων «Κορινθιακή Ημέρα» και «Ημερησία Κορίνθου» της 23/5/2012, στα οποία δημοσιεύθηκε η ανακοίνωση για την κύρωση.
19. Την αριθμ. 14081/26-7-2012 Βεβαίωση του Δήμου Ξυλοκάστρου Ευρωστίνης (τοπ. Κοινότητα Μελισσίου) περί της μη υποβολής ενστάσεων.
20. Την αριθμ. 2392/14-11-1996 πράξη παραχώρησης τμημάτων οικοπέδου σε κοινή χρήση Συμβ/φου Κιάτου Σοφίας Τασούλη.
21. Την αριθμ. 4953/3-12-2001 πράξη παραχώρησης τμημάτων οικοπέδου σε κοινή χρήση Συμβ/φου Κιάτου Σοφίας Τασούλη.
22. Την αριθμ. 9315/5-11-2003 πράξη παραχώρησης τμημάτων οικοπέδου σε κοινή χρήση Συμβ/φου Σικυώνος Γεωργίας Μουκούλη.
23. Την αριθμ. 6463/14-4-2004 πράξη παραχώρησης τμημάτων οικοπέδου σε κοινή χρήση Συμβ/φου Ξυλοκάστρου Χαράλαμπου Τσόγκα.
24. Στελέχη οικοδομικών αδειών και τοπογραφικά διαγράμματα που έχουν εκδοθεί στους προς αναγνώριση δρόμους.
25. Το αριθμ. 4664/2012 έγγραφο του Δήμου Ξυλοκάστρου Ευρωστίνης.
26. Την αεροφωτογραφία περιοχής της Γ.Υ.Σ. με χρόνο φωτοληψίας το έτος 1984 σε κλίμακα 1:8000.
27. Αντίγραφα αποσπασμάτων ορθοφωτοχαρτών της περιοχής με χρόνο φωτοληψίας τα έτη 1996 και 1960 σε κλίμακα 1:2000.
28. Φωτογραφίες υφιστάμενης κατάστασης όπου φαίνονται οι διανοιγμένοι δρόμοι.
29. Το από Φεβρουάριο 2012 και σε κλίμακα 1:500 τοπογραφικό διάγραμμα του Πολιτικού Μηχανικού Παναγιώτη Φίλη με συνημμένο ορθοφωτοχάρτη της περιοχής σε κλίμακα 1:2000.
30. Την Τεχνική Έκθεση του Πολιτικού Μηχανικού Παναγιώτη Φίλη.
31. Το γεγονός ότι από τις κανονιστικές διατάξεις της παρούσας πράξης δεν προκαλείται δαπάνη εις βάρος του κρατικού προϋπολογισμού και του οικείου ΟΤΑ, αποφασίζουμε:


Την κύρωση του υφιστάμενου δικτύου κοινοχρήστων χώρων σύμφωνα με το αρθ. 35 του Ν. 3937/2011 (ΦΕΚ 60/Α΄/31-3-2011), στο τμήμα του οικισμού ΜΕΛΙΣΣΙΟΥ , στη θέση «Παπαδέϊκα - Γκοζιά» του Δήμου Ξυλοκάστρου - Ευρωστίνης, Ν. Κορινθίας, που οριοθετείται Βόρεια (Β) από τη δημοτική οδό Ανθέων, Νότια (Ν) από τη δημοτική οδό Ιτιάς, Ανατολικά (Α) με περιμετρικό όριο κοινοχρήστου χώρου του Ρυμοτομικού σχεδίου οικοδομικού συνεταιρισμού υπαλλήλων ΔΕΗ και Δυτικά (Δ) από τη δημοτική οδό Διμηνιού, όπως αυτό αποτυπώνεται στο με χρονολογία Φεβρουάριος 2012 και κλίμακα 1:500 τοπογραφικό διάγραμμα του του Πολιτικού Μηχανικού Παν/τη Φίλη , το οποίο θεωρείται από τον Προϊστάμενο της Δ/νσης ΠΕ.ΧΩ.ΣΧ. και αποτελεί αναπόσπαστο τμήμα της παρούσας απόφασης.

Η ισχύς της παρούσας αρχίζει από τη δημοσίευσή της στην Εφημερίδα της Κυβερνήσεως.

Η απόφαση αυτή μαζί με το συνημμένο διάγραμμα να δημοσιευθούν στην Εφημερίδα της Κυβερνήσεως.


Τρίπολη, 6 Μαρτίου 2014


Ο Γενικός Γραμματέας Αποκεντρωμένης Διοίκησης
ΓΕΩΡΓΙΟΣ ΔΙΔΑΣΚΑΛΟΥ

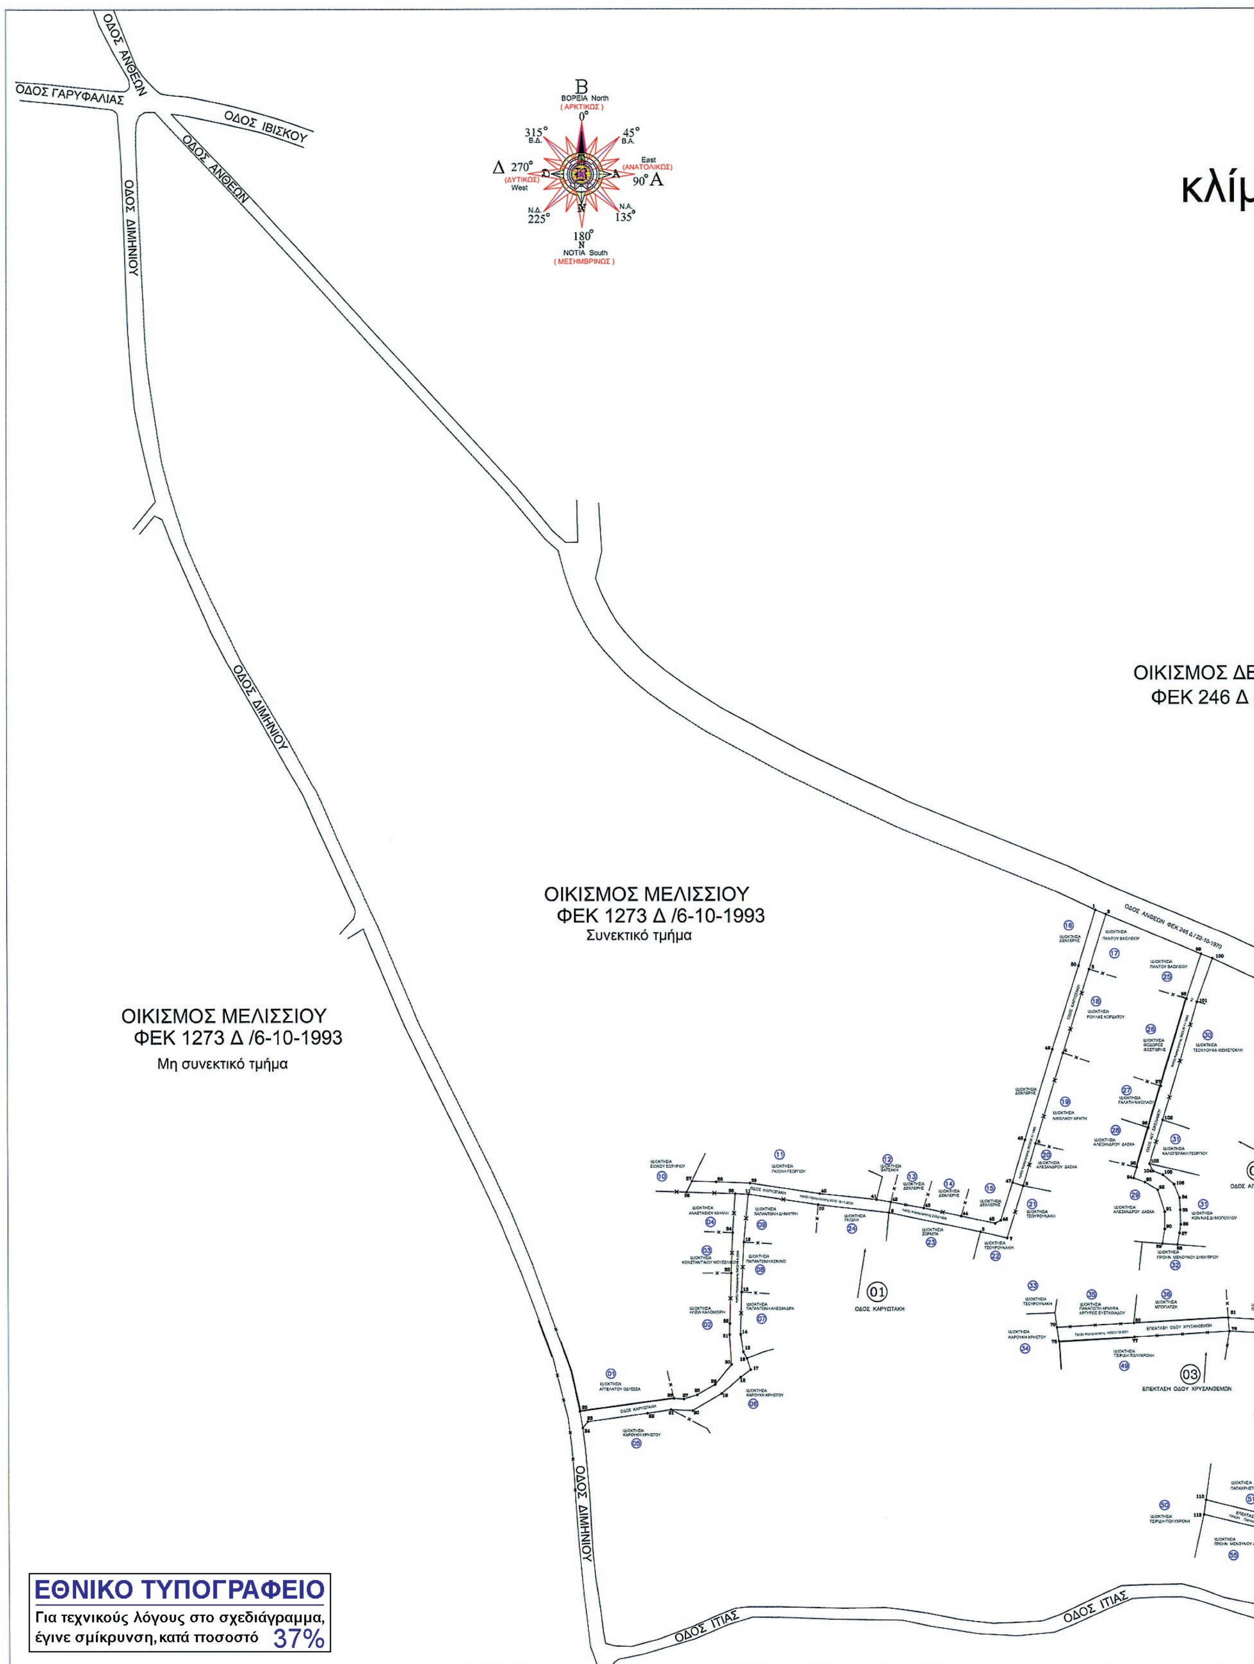
ΟΔΟΣ ΑΝΘΕΩΝ
ΟΔΟΣ ΓΑΡΥΦΑΛΙΑΣ
ΟΔΟΣ ΙΒΙΣΚΟΥ
ΟΔΟΣ ΑΝΘΕΩΝ
ΟΔΟΣ ΔΙΜΗΝΙΟΥ
Β
ΒΟΡΕΙΑ North
(ΑΡΚΤΙΚΟΣ)
0°
315° Β.Δ.
45° Β.Α.
Δ 270°
(ΔΥΤΙΚΟΣ)
West
East
(ΑΝΑΤΟΛΙΚΟΣ)
90° Α
Ν.Δ. 225°
Ν.Α. 135°
180°
ΝΟΤΙΑ South
(ΜΕΣΗΜΒΡΙΝΟΣ)
κλίμ
ΟΙΚΙΣΜΟΣ ΔΕ
ΦΕΚ 246 Δ /
ΟΔΟΣ ΔΙΜΗΝΙΟΥ
ΟΙΚΙΣΜΟΣ ΜΕΛΙΣΣΙΟΥ
ΦΕΚ 1273 Δ /6-10-1993
Συνεκτικό τμήμα
ΟΙΚΙΣΜΟΣ ΜΕΛΙΣΣΙΟΥ
ΦΕΚ 1273 Δ /6-10-1993
Μη συνεκτικό τμήμα
01
ΟΔΟΣ ΚΑΡΥΩΤΑΚΗ
03
ΕΠΕΚΤΑΣΗ ΟΔΟΥ ΧΡΥΣΑΝΘΕΜΩΝ
ΟΔΟΣ ΔΙΜΗΝΙΟΥ
ΟΔΟΣ ΙΤΙΑΣ
ΟΔΟΣ ΙΤΙΑΣ
ΕΘΝΙΚΟ ΤΥΠΟΓΡΑΦΕΙΟ
Για τεχνικούς λόγους στο σχεδιάγραμμα,
έγινε σμίκρυνση, κατά ποσοστό 37%

μακα 1:1000

ΔΕΗ ΜΕΛΙΣΣΙΟΥ
Δ / 22-10-1970

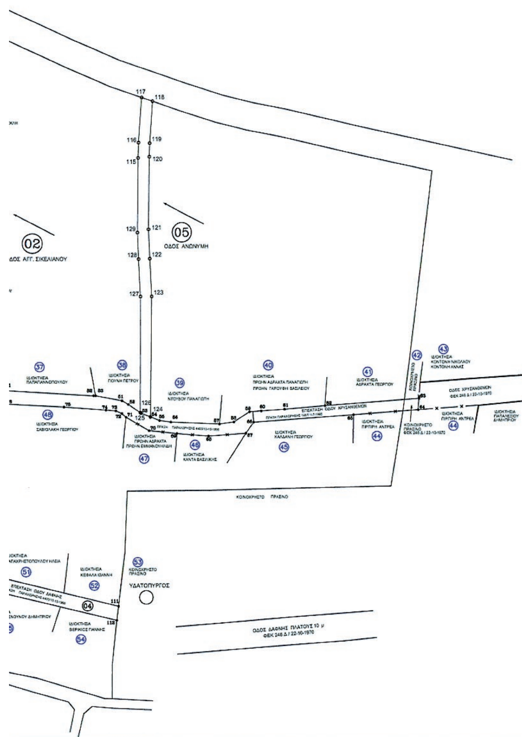

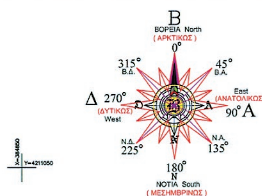

ΚΤΗΜΑΤΟΛΟΓΙΚΟΣ ΠΙΝΑΚΑΣ

01 ΑΓΓΕΛΑΤΟΥ ΟΔΥΣΣΕΑ
02 ΗΛΕΙΑ ΚΑΛΟΜΟΙΡΗ
03 ΚΩΝΣΤΑΝΤΙΝΟΥ ΜΟΥΣΕΛΙΝΟΥ
04 ΑΝΑΣΤΑΣΙΟΥ ΚΑΨΙΛΗ
05 ΚΑΡΟΥΚΗ ΧΡΗΣΤΟΥ
06 ΚΑΡΟΥΚΗ ΧΡΗΣΤΟΥ
07 ΠΑΠΑΝΤΩΝΗ ΑΛΕΞΑΝΔΡΑ
08 ΠΑΠΑΝΤΩΝΗ ΚΩΝ/ΝΟ
09 ΠΑΠΑΝΤΩΝΗ ΔΗΜΗΤΡΗ
10 ΣΙΩΚΟΥ ΣΩΤΗΡΙΟΥ
11 ΓΚΙΟΛΗ ΓΕΩΡΓΙΟΥ
12 ΒΑΤΣΑΚΗ ΜΑΝΩΛΗ
13 ΔΕΚΛΕΡΗΣ
14 ΔΕΚΛΕΡΗΣ
15 ΔΕΚΛΕΡΗΣ
16 ΔΕΚΛΕΡΗΣ
17 ΠΑΝΤΟΥ ΒΑΣΙΛΕΙΟΥ
18 ΡΟΥΛΑΣ ΚΟΡΔΑΤΟΥ
19 ΝΙΚΟΛΑΟΥ ΑΡΑΠΗ
20 ΑΛΕΞΑΝΔΡΟΥ ΔΑΣΚΑ
21 ΤΣΟΥΡΟΥΝΑΚΗ
22 ΤΣΟΥΡΟΥΝΑΚΙ
23 ΖΟΡΜΠΑ
24 ΓΚΙΟΛΗ
25 ΠΑΝΤΟΥ ΒΑΣΙΛΕΙΟΥ
26 ΘΟΔΩΡΟΣ ΦΩΣΤΙΕΡΗΣ
27 ΓΑΛΑΤΗ ΝΙΚΟΛΑΟΥ
28 ΔΑΣΚΑ ΑΛΕΞΑΝΔΡΟΥ
29 ΔΑΣΚΑ ΑΛΕΞΑΝΔΡΟΥ
30 ΤΣΟΥΛΟΥΦΑ ΘΕΜΙΣΤΟΚΛΗ
31 ΚΩΝ/ΝΑΣ ΔΗΜΟΠΟΥΛΟΥ
32 ΠΡΟΗΝ ΜΕΝΟΥΝΟ ΔΗΜΗΤΡΗ
33 ΤΣΟΥΡΟΥΝΑΚΙ
34 ΚΑΡΟΥΚΗ ΧΡΙΣΤΟΥ
35 ΑΡΜΥΡΑ ΠΑΝΑΓΙΦΤΗ & ΕΥΣΤΑΘΙΟΥ ΑΡΓΥΡΩΣ
36 ΜΠΟΠΑΤΖΗ
37 ΠΑΠΑΓΙΑΝΟΠΟΥΛΟΥ
38 ΓΙΟΥΝΗ ΠΕΤΡΟΥ
39 ΝΤΟΥΒΟΥ ΠΑΝΑΓΙΩΤΗ
40 ΠΡΟΗΝ ΑΔΡΑΧΤΑ ΠΑΝΑΓΙΩΤΗ
41 ΑΔΡΑΧΤΑ ΓΕΩΡΓΙΟΥ
42 ΔΗΜΟΣ ΞΥΛΟΚΑΣΤΡΟΥ ΕΥΡΩΣΤΙΝΗΣ
43 ΚΟΝΤΟΝΗ ΑΝΝΑΣ ΚΑΙ ΝΙΚΟΛΑΟΥ
44 ΠΙΡΠΙΡΗ ΑΝΤΡΕΑ
45 ΚΑΛΔΑΝΗ ΓΕΩΡΓΙΟΥ
46 ΚΑΝΤΑ ΒΑΣΙΛΙΚΗΣ τηλ. 2108813798
47 ΠΡΩΗΝ ΕΜΜΑΝΟΥΗΛΙΔΗ
48 ΣΑΒΙΟΛΑΚΗ ΓΕΩΡΓΙΟΥ
49 ΤΣΙΡΙΔΗ ΠΟΛΥΧΡΟΝΗ
50 ΤΣΙΡΙΔΗ ΠΟΛΥΧΡΟΝΗ
51 ΠΑΠΑΧΡΗΣΤΟΠΟΥΛΟΥ ΗΛΕΙΑ
52 ΚΕΦΑΛΑ ΙΩΑΝΝΗ
53 ΔΗΜΟΣ ΞΥΛΟΚΑΣΤΡΟΥ ΕΥΡΩΣΤΙΝΗΣ (ΥΔΑΤΟΠΥΡΓΟΣ)
54 ΒΕΡΙΚΙΟΣ ΠΑΝΝΗΣ
55 ΠΡΩΗΝ ΜΕΝΟΥΝΟ ΔΗΜΗΤΡΙΟΥ
56
57

Πίνακες συντεταγμένων σ

ΟΔΟΣ ΚΑΡΥΩΤΑΚΗ

ΚΩΔΙΚΟΣ: 01		E= 1464.237 $μ^2$	
ΚΟΡΥΦΕΣ	X	Y	ΠΛΕΥΡΕΣ
37	384902.057	4210924.811	8.62
38	384910.67	4210924.532	12.04
39	384922.699	4210924.055	25.36
40	384947.776	4210920.296	20.24
41	384967.908	4210918.183	5.25
42	384973.07	4210917.252	12.02
43	384984.903	4210915.117	13.69
44	384998.271	4210912.164	12.27
45	385010.266	4210909.585	2.25
46	385012.232	4210910.685	14.11
47	385016.392	4210924.17	15.92
48	385020.85	4210939.456	33.86
49	385030.695	4210971.854	31.27
50	385040.087	4211001.681	20.88
1	385046.129	4211021.668	4.06
2	385049.86	4211020.072	20.55
3	385043.881	4211000.413	31.33
4	385034.47	4210970.531	33.85
5	385024.628	4210938.141	15.76
6	385020.222	4210923.015	19.52
7	385014.465	4210904.36	9.71
8	385005.015	4210906.576	33.35
9	384972.387	4210913.468	25.37
10	384947.183	4210916.34	25.36
11	384922.106	4210920.099	17.21
12	384920.511	4210902.968	17.84
13	384919.648	4210885.149	15.13
14	384919.275	4210870.029	6.31
15	384920.226	4210863.789	2.62
16	384921.501	4210861.496	4.27
17	384922.808	4210857.428	4.45
18	384919.271	4210854.731	8.9
19	384912.525	4210848.931	12
20	384902.18	4210842.842	7.77
21	384894.415	4210843.183	8.43
22	384886.082	4210841.884	21.48
23	384864.807	4210838.947	2.85
24	384863.073	4210836.686	6.02
25	384862.047	4210842.617	33.75
26	384895.478	4210847.213	3.49
27	384898.962	4210846.984	5.09
28	384903.835	4210848.46	7.33
29	384910.164	4210852.16	9.22
30	384916.018	4210859.282	10.71
31	384915.276	4210869.964	3.95
32	384915.406	4210873.911	18.01
33	384915.933	4210891.917	14.46
34	384916.537	4210906.365	13.96
35	384917.454	4210920.296	17.35
36	384900.113	4210920.84	4.42


ΟΔΟΣ ΑΓΓ. ΣΙΚΕΛΙΑΝΟΥ

ΚΩΔΙΚΟΣ: 02		E= 503.2
ΚΟΡΥΦΕΣ	X	Y
99	385083.624	4211005.83
100	385087.71	4211004.257
101	385082.088	4210988.675
102	385069.786	4210946.56
103	385065.115	4210930.896
104	385066.41	4210928.25
105	385069.798	4210926.95
106	385073.699	4210923.52
84	385075.662	4210918.66
85	385075.877	4210914.37
86	385076.02	4210909.161
87	385075.591	4210906.08
88	385074.86	4210901.94
89	385069.585	4210902.33
90	385070.441	4210907.518
91	385070.441	4210913.734
92	385068.01	4210921.522
93	385063.463	4210924.29
94	385059.449	4210925.79
95	385060.574	4210929.63
96	385064.722	4210943.78
97	385069.089	4210958.68
98	385078.262	4210989.84

ΟΔΟΣ ΑΝΩΝΥΜΗ

Κωδικός: 05	E= 442.84 $μ^2$	
Κορυφές	X	Y
115	385141.236	4210958.84
116	385141.387	4210964.31
117	385142.563	4210980.41
118	385146.476	4210979.07
119	385145.382	4210964.10
120	385145.238	4210959.24
121	385144.882	4210933.30
122	385145.292	4210922.81
123	385145.941	4210909.28
124	385145.386	4210866.29
125	385142.027	4210867.65
126	385141.751	4210867.83
127	385141.941	4210909.27
128	385141.296	4210922.65
129	385140.924	4210932.15

κλίμακ

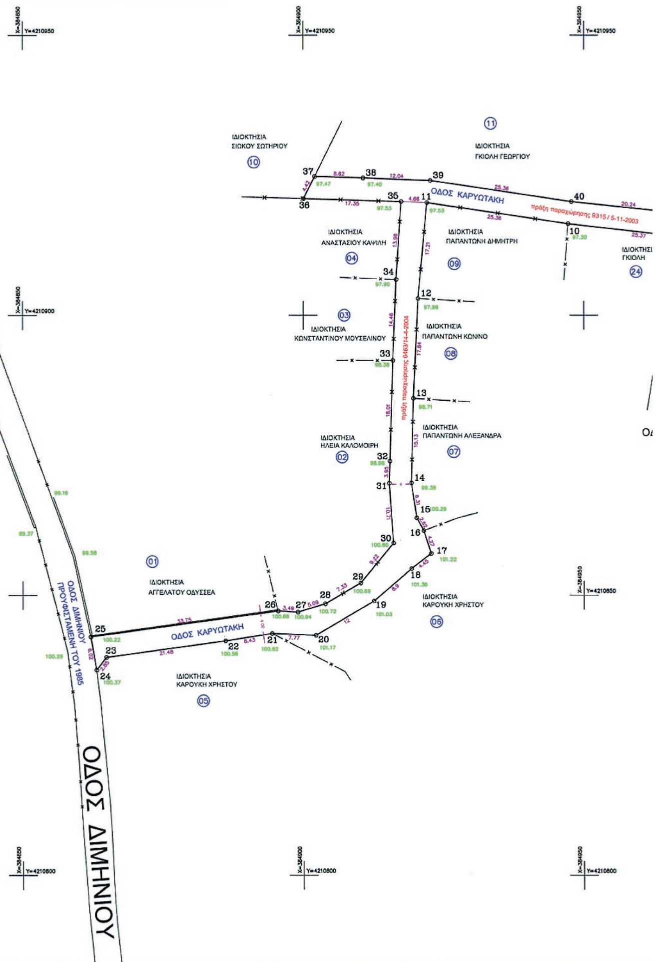

/ στο ΕΓΣΑ 87΄

ΑΝΟΥ

503.209 μ²	
Υ	ΠΛΕΥΡΕΣ
005.837	4.38
004.257	16.57
988.675	43.87
946.567	16.35
930.896	2.94
928.259	3.63
926.952	5.19
923.523	5.24
918.664	4.29
914.377	5.22
909.161	3.1
906.089	4.21
901.942	5.29
902.332	5.26
907.518	6.22
913.734	8.16
921.522	5.33
924.296	4.29
925.797	4
929.635	14.74
943.784	15.53
958.682	32.48
989.843	16.87

ΥΜΗ

Υ	πλευρές
9958.848	5.47
9964.312	16.14
9980.413	4.14
9979.071	15.00
9964.106	4.86
9959.245	25.95
9933.301	10.49
9922.815	13.55
9909.285	42.99
9866.298	3.62
9867.650	0.33
9867.837	41.44
9909.274	13.40
9922.659	9.50
9932.153	26.70


ΕΠΕΚΤΑΣΗ ΟΔΟΥ ΧΡΥΣΑΝΘΕΜΩΝ

ΚΩΔΙΚΟΣ: 03		Ε= 942.821 μ²	
ΚΟΡΥΦΕΣ	Χ	Υ	ΠΛΕΥΡΕΣ
79	385032.092	4210872.416	27.34
80	385059.383	4210873.974	33.73
81	385093.059	4210875.807	31.96
82	385124.955	4210873.868	0.72
83	385125.677	4210873.872	9.65
51	385135.158	4210872.086	2.65
52	385137.44	4210870.744	5.53
53	385142.027	4210867.65	3.62
54	385145.386	4210866.298	3.59
55	385148.712	4210864.959	4.08
56	385152.757	4210864.402	17.42
57	385170.16	4210863.692	5.17
58	385175.275	4210864.419	6.72
59	385180.914	4210868.073	4.13
60	385185.037	4210868.363	8.38
61	385193.392	4210868.952	14.41
62	385207.742	4210870.237	33.57
63	385241.207	4210872.848	4.05
64	385240.916	4210868.812	23.03
65	385217.963	4210866.994	35.68
66	385182.377	4210864.35	4.83
67	385179.597	4210860.405	13.36
68	385166.276	4210859.393	11.39
69	385154.919	4210860.314	10.09
70	385144.879	4210861.355	9.53
71	385136.646	4210866.159	2.01
72	385135.134	4210867.476	2.37
73	385132.971	4210868.454	3.58
74	385129.398	4210868.738	14.89
75	385114.551	4210869.88	21.1
76	385093.479	4210870.975	33.91
77	385059.627	4210868.98	26.86
78	385032.81	4210867.468	5

ΕΠΕΚΤΑΣΗ ΟΔΟΥ ΔΑΦΝΗΣ

ΚΩΔΙΚΟΣ: 04		Ε= 258.217 μ²	
ΚΟΡΥΦΕΣ	Χ	Υ	ΠΛΕΥΡΕΣ
110	385084.97	4210810.769	50.28
111	385133.779	4210798.679	5.06
112	385133.12	4210793.658	50.32
113	385084.225	4210805.563	5.26

κα 1:500

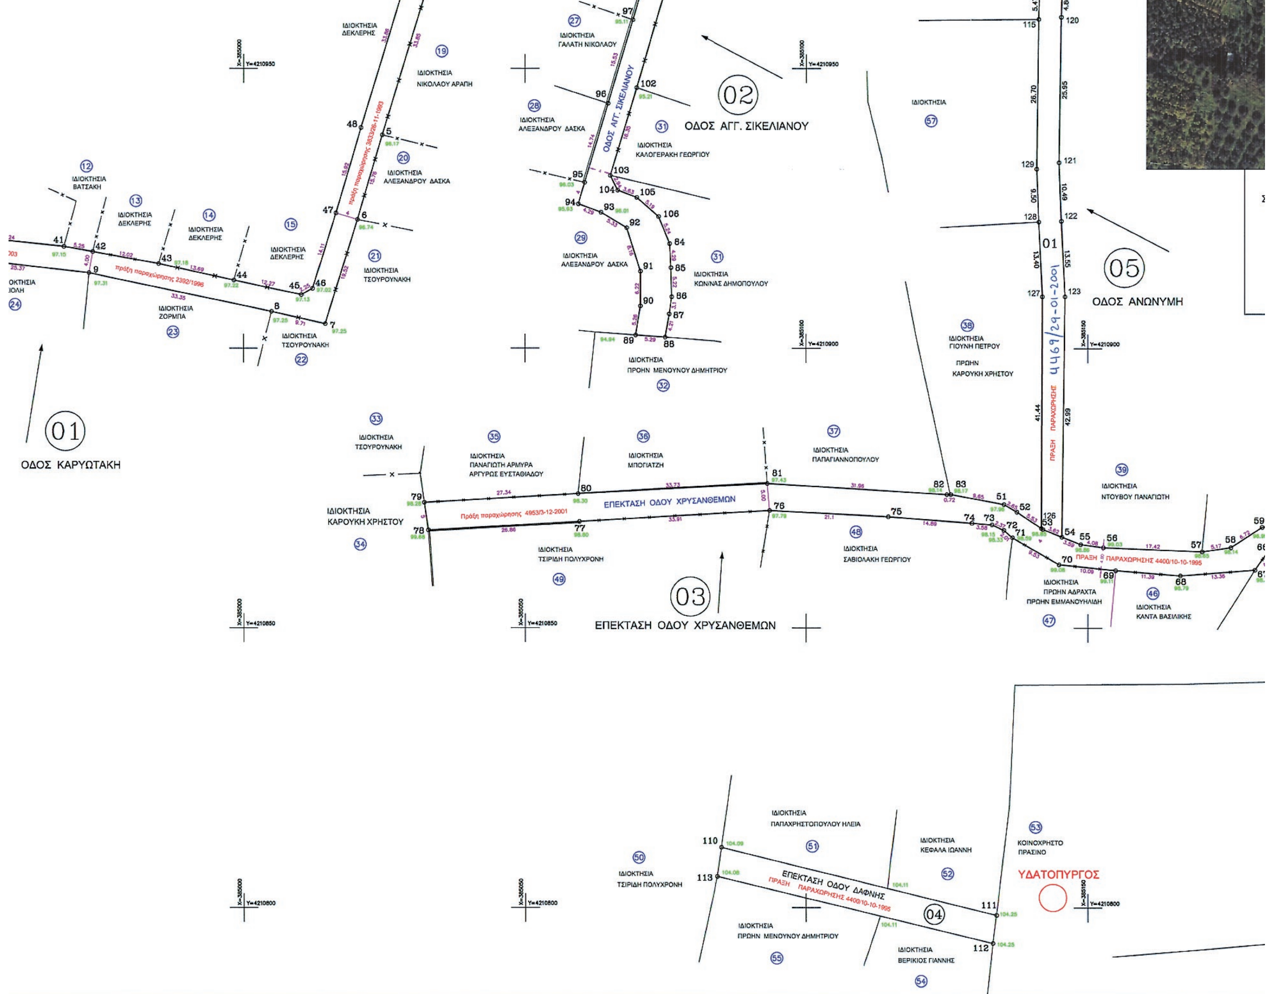




ΤΕΧΝΙΚΕΣ ΠΑΡΑΤΗΡΗΣΕΙΣ

ΣΥΣΤΗΜΑ ΑΝΑΦΟΡΑΣ ΣΥΝ / ΝΩΝ (Προβολικό Σύστημα) Χ , Υ , ΚΡΑΤΙΚΟ ΔΙΚΤΥΟ Ε.Γ.Σ.Α 87 Γεωδαιτικό Datum : Διονύσου

Ελληνικό Γεωδαιτικό Σύστημα Αναφοράς 1987 (Ε.Γ.Σ.Α. '87)
Ελλειψοειδές αναφοράς GRS 80 (α = 6 378 137 m, 1/f = 298.257222101)
Προβολή : Εγκάρσια Μερκατορική
Κεντρικός Μεσημβρινός (Αρχή συντεταγμένων) : φο = 0° 00' 00" , λο = 24° 00' 00" με Κο = 0.999762
Τετμημένη Κεντρικού Μεσημβρινού (False Easting (c)) : +500 000 μ
Γεωγραφικό Πλάτος Αναφοράς : 0° 00' 00"

Η ΑΠΟΤΥΠΩΣΗ ΕΓΙΝΕ ΜΕ GPS ΔΙΠΛΗΣ ΣΥΧΝΟΤΗΤΑΣ TOPCON GR-3
Η ΕΞΑΡΤΗΣΗ ΕΓΙΝΕ ΜΕ GPS ΔΙΠΛΗΣ ΣΥΧΝΟΤΗΤΑΣ TOPCON GR-3 ΑΠΟ ΤΡΙΓΩΝΟΜΕΤΡΙΚΟ ΤΗΣ Γ.Υ.Σ.

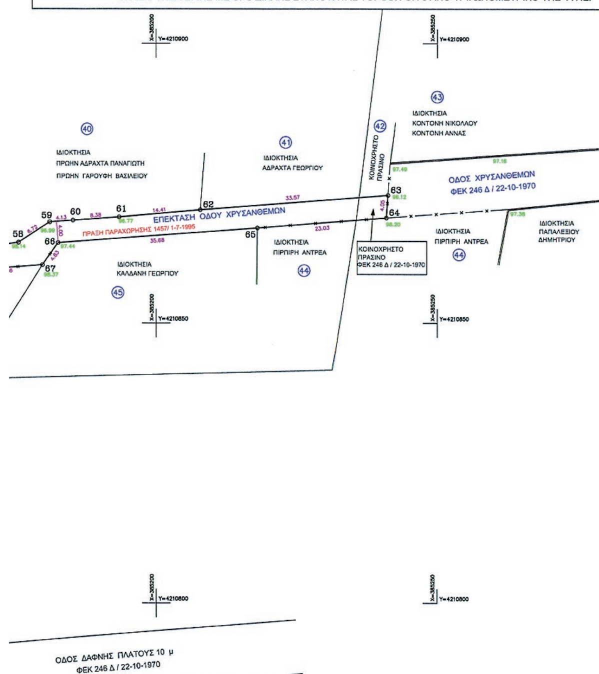

έργο : Διάγραμμα αποτύπωσης κοινοχρήστων χώρων .
τμήματος του οικισμού Μελισσίου .

ΕΡΓΟΔΟΤΗΣ : ΠΑΝΑΓΙΩΤΗΣ ΑΡΜΥΡΑΣ

θέση
Νομός : ΚΟΡΙΝΘΙΑΣ
Δήμος : ΞΥΛΟΚΑΣΤΡΟΥ ΕΥΡΩΣΤΙΝΗΣ
Θέση : " Παπαδέικα - Γκοζιά " ΟΙΚΙΣΜΟΣ ΜΕΛΙΣΣΙ

ΤΕΧΝΙΚΗ ΕΚΘΕΣΗ

Στο διάγραμμα αυτό αποτυπώνεται το σύνολο των κοινοχρήστων χώρων στην νότια πλευρά του οικισμού Μελισσίου και συγκεκριμένα στην ενότητα που περικλείεται από τους κοινόχρηστους :

1. Οδός Διμηνιού
2. Οδός Ιτιάς
3. Περιμετρική ζώνη Κοινόχρηστου Χώρου Ρυμοτομικού σχεδίου ΔΕΗ ΦΕΚ 246 Δ / 22-10-1970
4. Οδός Ανθέων

Στη Θέση Παπαδέικα - Γκοζιά .

Ολοι οι κοινόχρηστοι είναι διαμορφωμένοι .

Τα όρια του οικισμού Μελισσίου καθορίστηκαν με την υπ. Αρ. 2047/1993 απόφαση Νομάρχη Κορινθίας , ΦΕΚ 1273/6-10-1993 , οικισμός κάτω των 2000 κατοίκων με την εφαρμογή των κριτηρίων της παραγράφου 2 του άρθρου 4 του από 24.4 - 3-5-1985 Π.Δ. ΦΕΚ 181 Δ / 1985 . Το παρόν διάγραμμα συντάχθηκε κατ' εφαρμογή των διατάξεων του άρθρου 35 του Ν. 3937/2011 ΦΕΚ 60 Α / 2011 σύμφωνα με τις προδιαγραφές σύνταξης που καθορίστηκαν με το ΦΕΚ 2200 Β / 30-9-2011 .

Ο χωρικός προσδιορισμός των θεματικών στοιχείων του διαγράμματος έχει αποδοθεί στο εθνικό προβολικό σύστημα ΕΓΣΑ 87 με επίγειες μεθόδους μέτρησης .

ΤΟΠΟΓΡΑΦΙΚΟ ΔΙΑΓΡΑΜΜΑ

χρόνος μελέτης	ΦΕΒΡΟΥΑΡΙΟΣ 2012	κλίμακα	1:500
σφραγίδα	ΣΥΝΤΑΧΘΗΚΕ ΠΑΝΑΓΙΩΤΗΣ Γ. ΦΙΛΗΣ ΠΤΥΧΙΟΥΧΟΣ ΠΟΛΙΤΙΚΟΣ ΜΗΧΑΝΙΚΟΣ ΑΡΙΘ. ΜΗΤΡ. Π.Ε.Π.Υ. Τ.Ε.Μ. 1338 ΚΛΕΙΣΘΕΝΟΥΣ 23 - ΚΙΑΤΟ ΤΗΛ.24375 ΟΙΚΙΑΣ ΚΙΑΤΟ - ΤΗΛ.27363	υπογραφή	ΣΥΝΤΑΧΘΗΚΕ Το παρόν συνοδεύει την αριθμ. 1118/14 απόφαση Γενικού Γραμματέα Αποκεντρωμένης Διοίκησης Πελοποννήσου, Δυτικής Ελλάδας & Ιονίου Ο ΠΡΟΪΣΤΑΜΕΝΟΣ Δ/ΝΣΗΣ ΠΕΡ/ΝΤΟΣ & ΧΩΡ. ΣΧΕΔ. ΠΕΛ/ΣΟΥ ΚΟΛΛΑΣ ΣΤΑΥΡΟΣ Ηλεκτρολόγος Μηχ/κός με Α΄ β.


* 1 5 0 0 1 9 5 1 8 0 6 1 4 0 0 0 8 *